

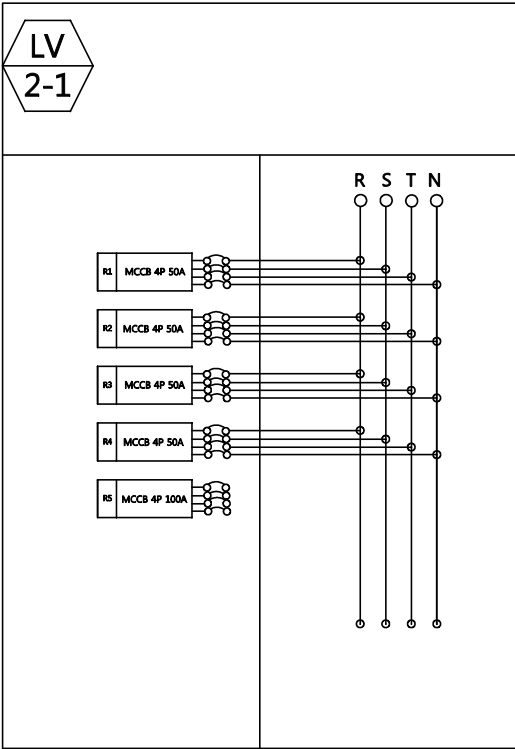
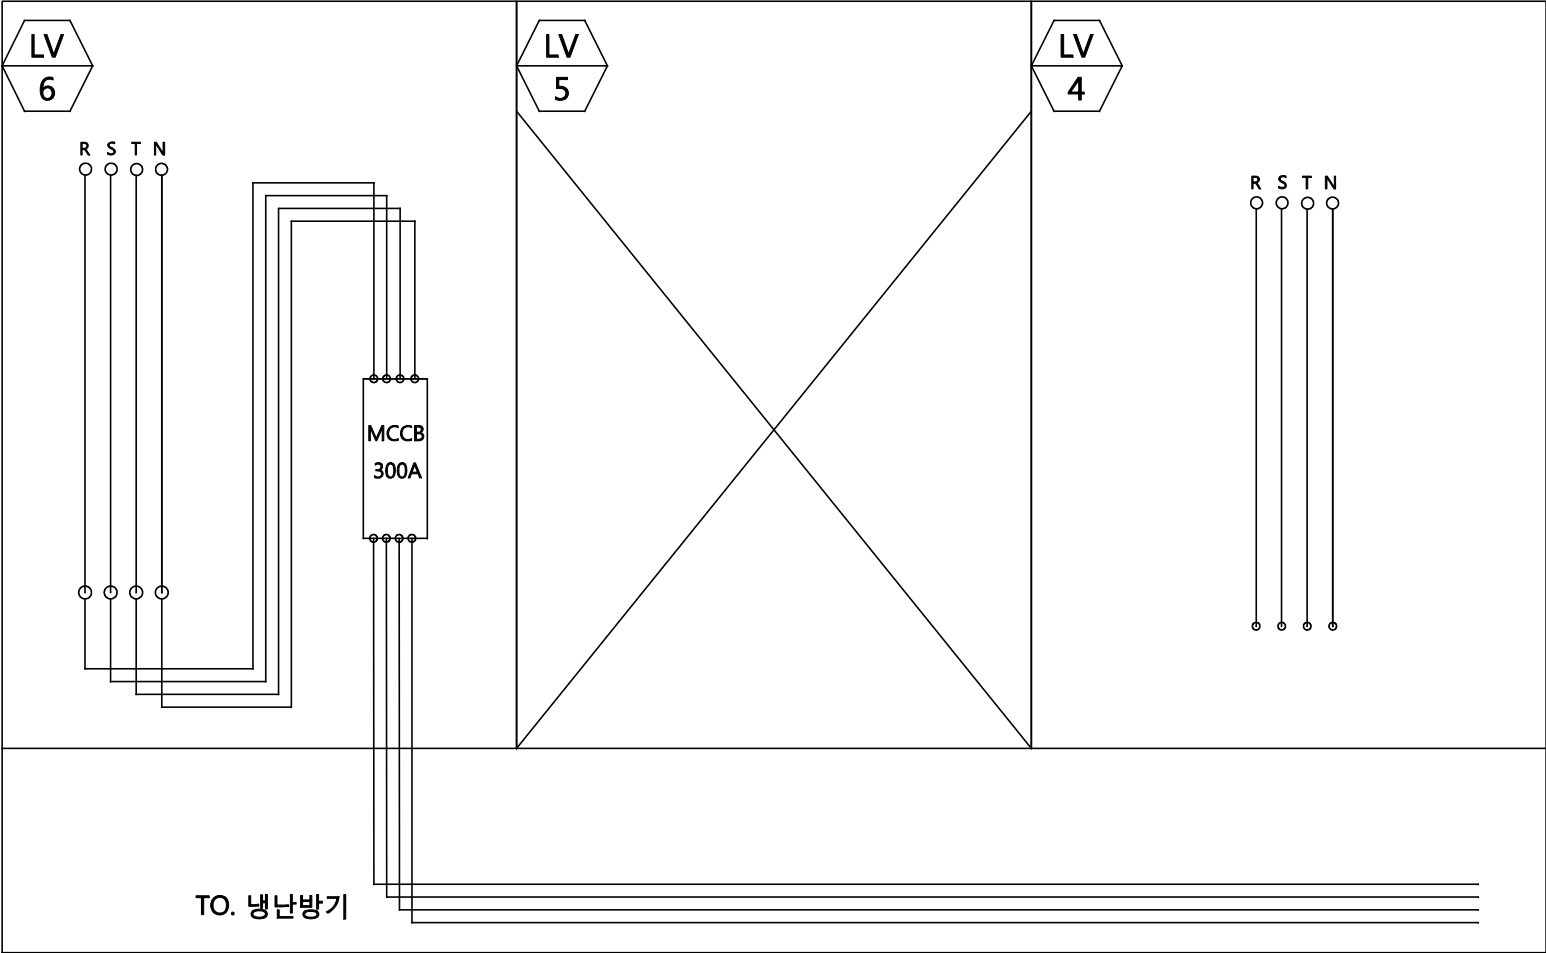


공사 전
(현재)

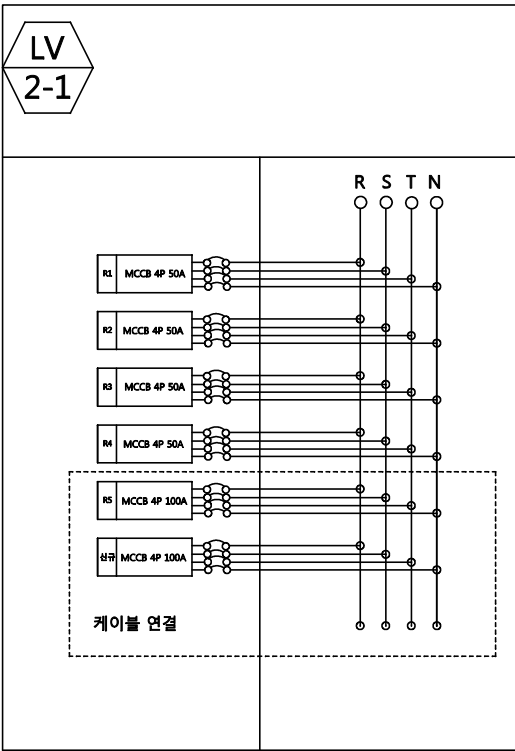

공사 후

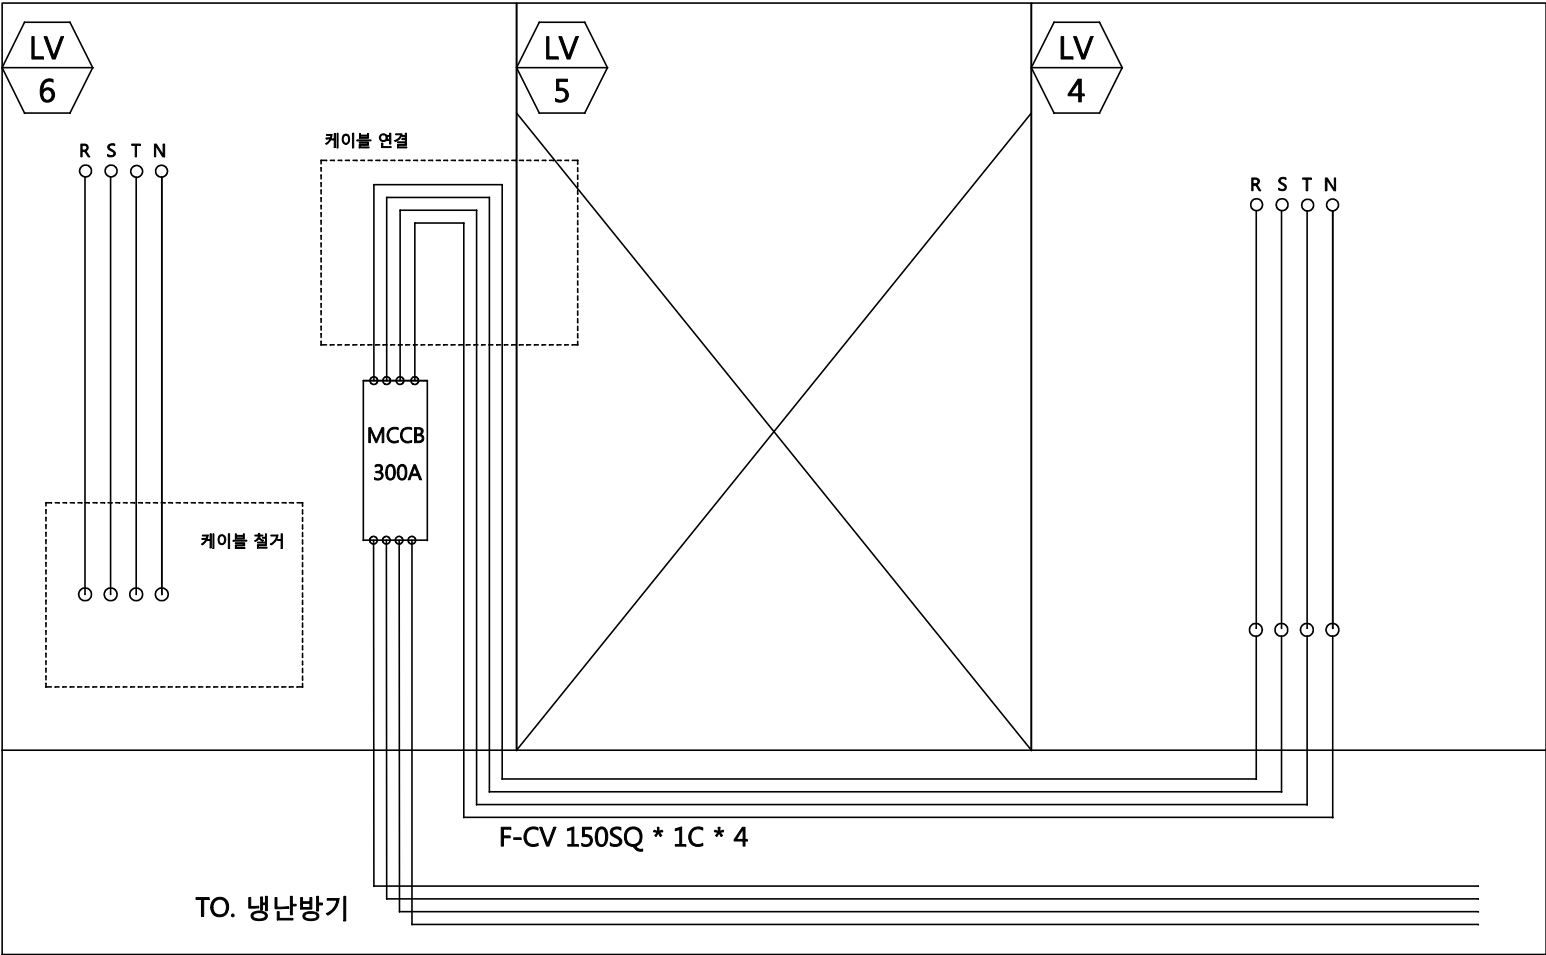

PROJECT TITLE



광화문우체국
전기실 선로공사

NOTE

1. LV-6 PNL 냉난방기 전용 MCCB 300A 차단기 1차측 케이블을 절거한다.
2. LV-4 PNL 부스바로 부터 냉난방기 전용 MCCB 300A 1차측으로 케이블을 포설한 후 결선한다.
3. LV-2-1 PNL에 MCCB 100A 4P 차단기에 케이블을 연결한다.(차단기 기 설치)
4. LV-2-1 PNL에 MCCB 100A 4P 차단기에 케이블을 연결한다.(차단기 신규 설치)

6

5

4

3

2

1

REV. NO DESCRIPTION DATE

DESIGNED BY

CHECKED BY

APPROVED BY

DATE 2016. 09. 02.

SCALE A3: 1/200

DRAWING TITLE