
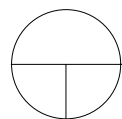


서 일 관

(평면도)

수정날짜 : 2024.09.26

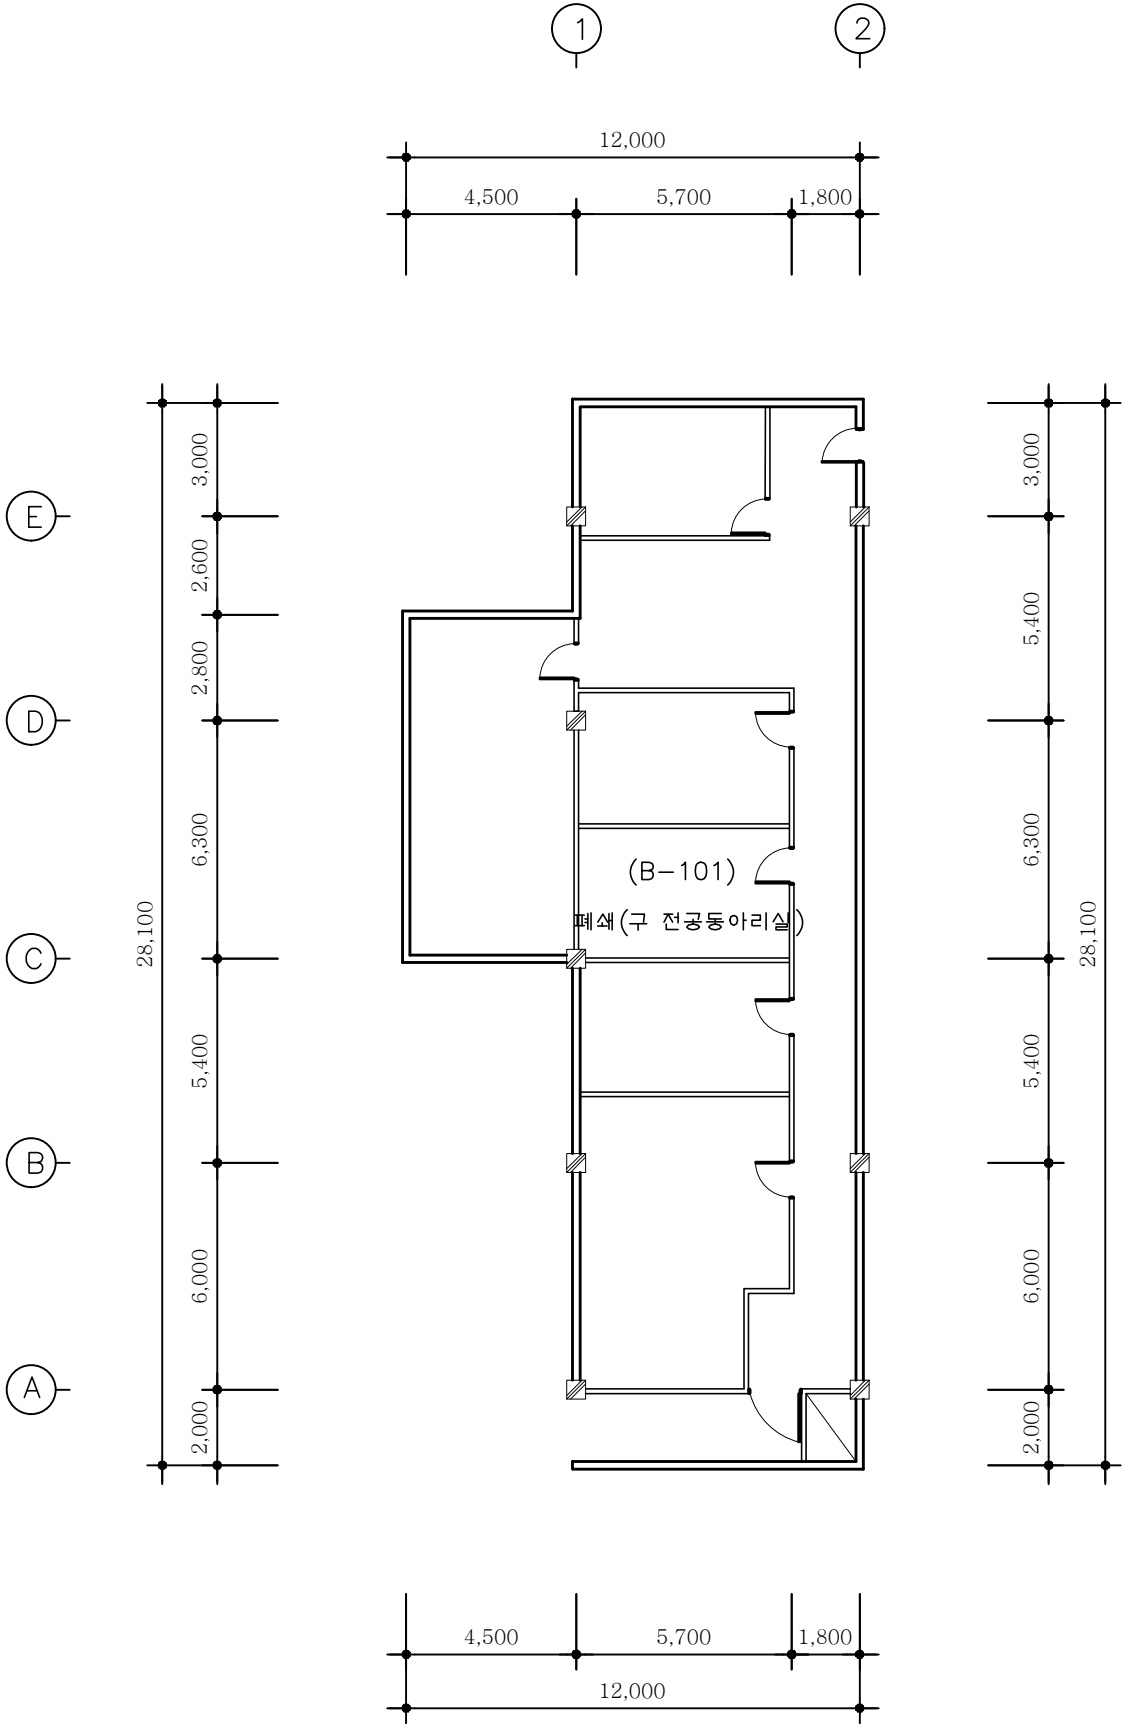

지 하 1 층 평 면 도

SCALE = 1/ 200

NOTES

PROJECT


서일관

TITLE

지하1층 평면도

SCALE

1/200

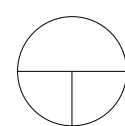

지 상 1 층 평 면 도

SCALE = 1/ 200

NOTES

PROJECT


서일관

TITLE

1층 평면도


SCALE

1/200

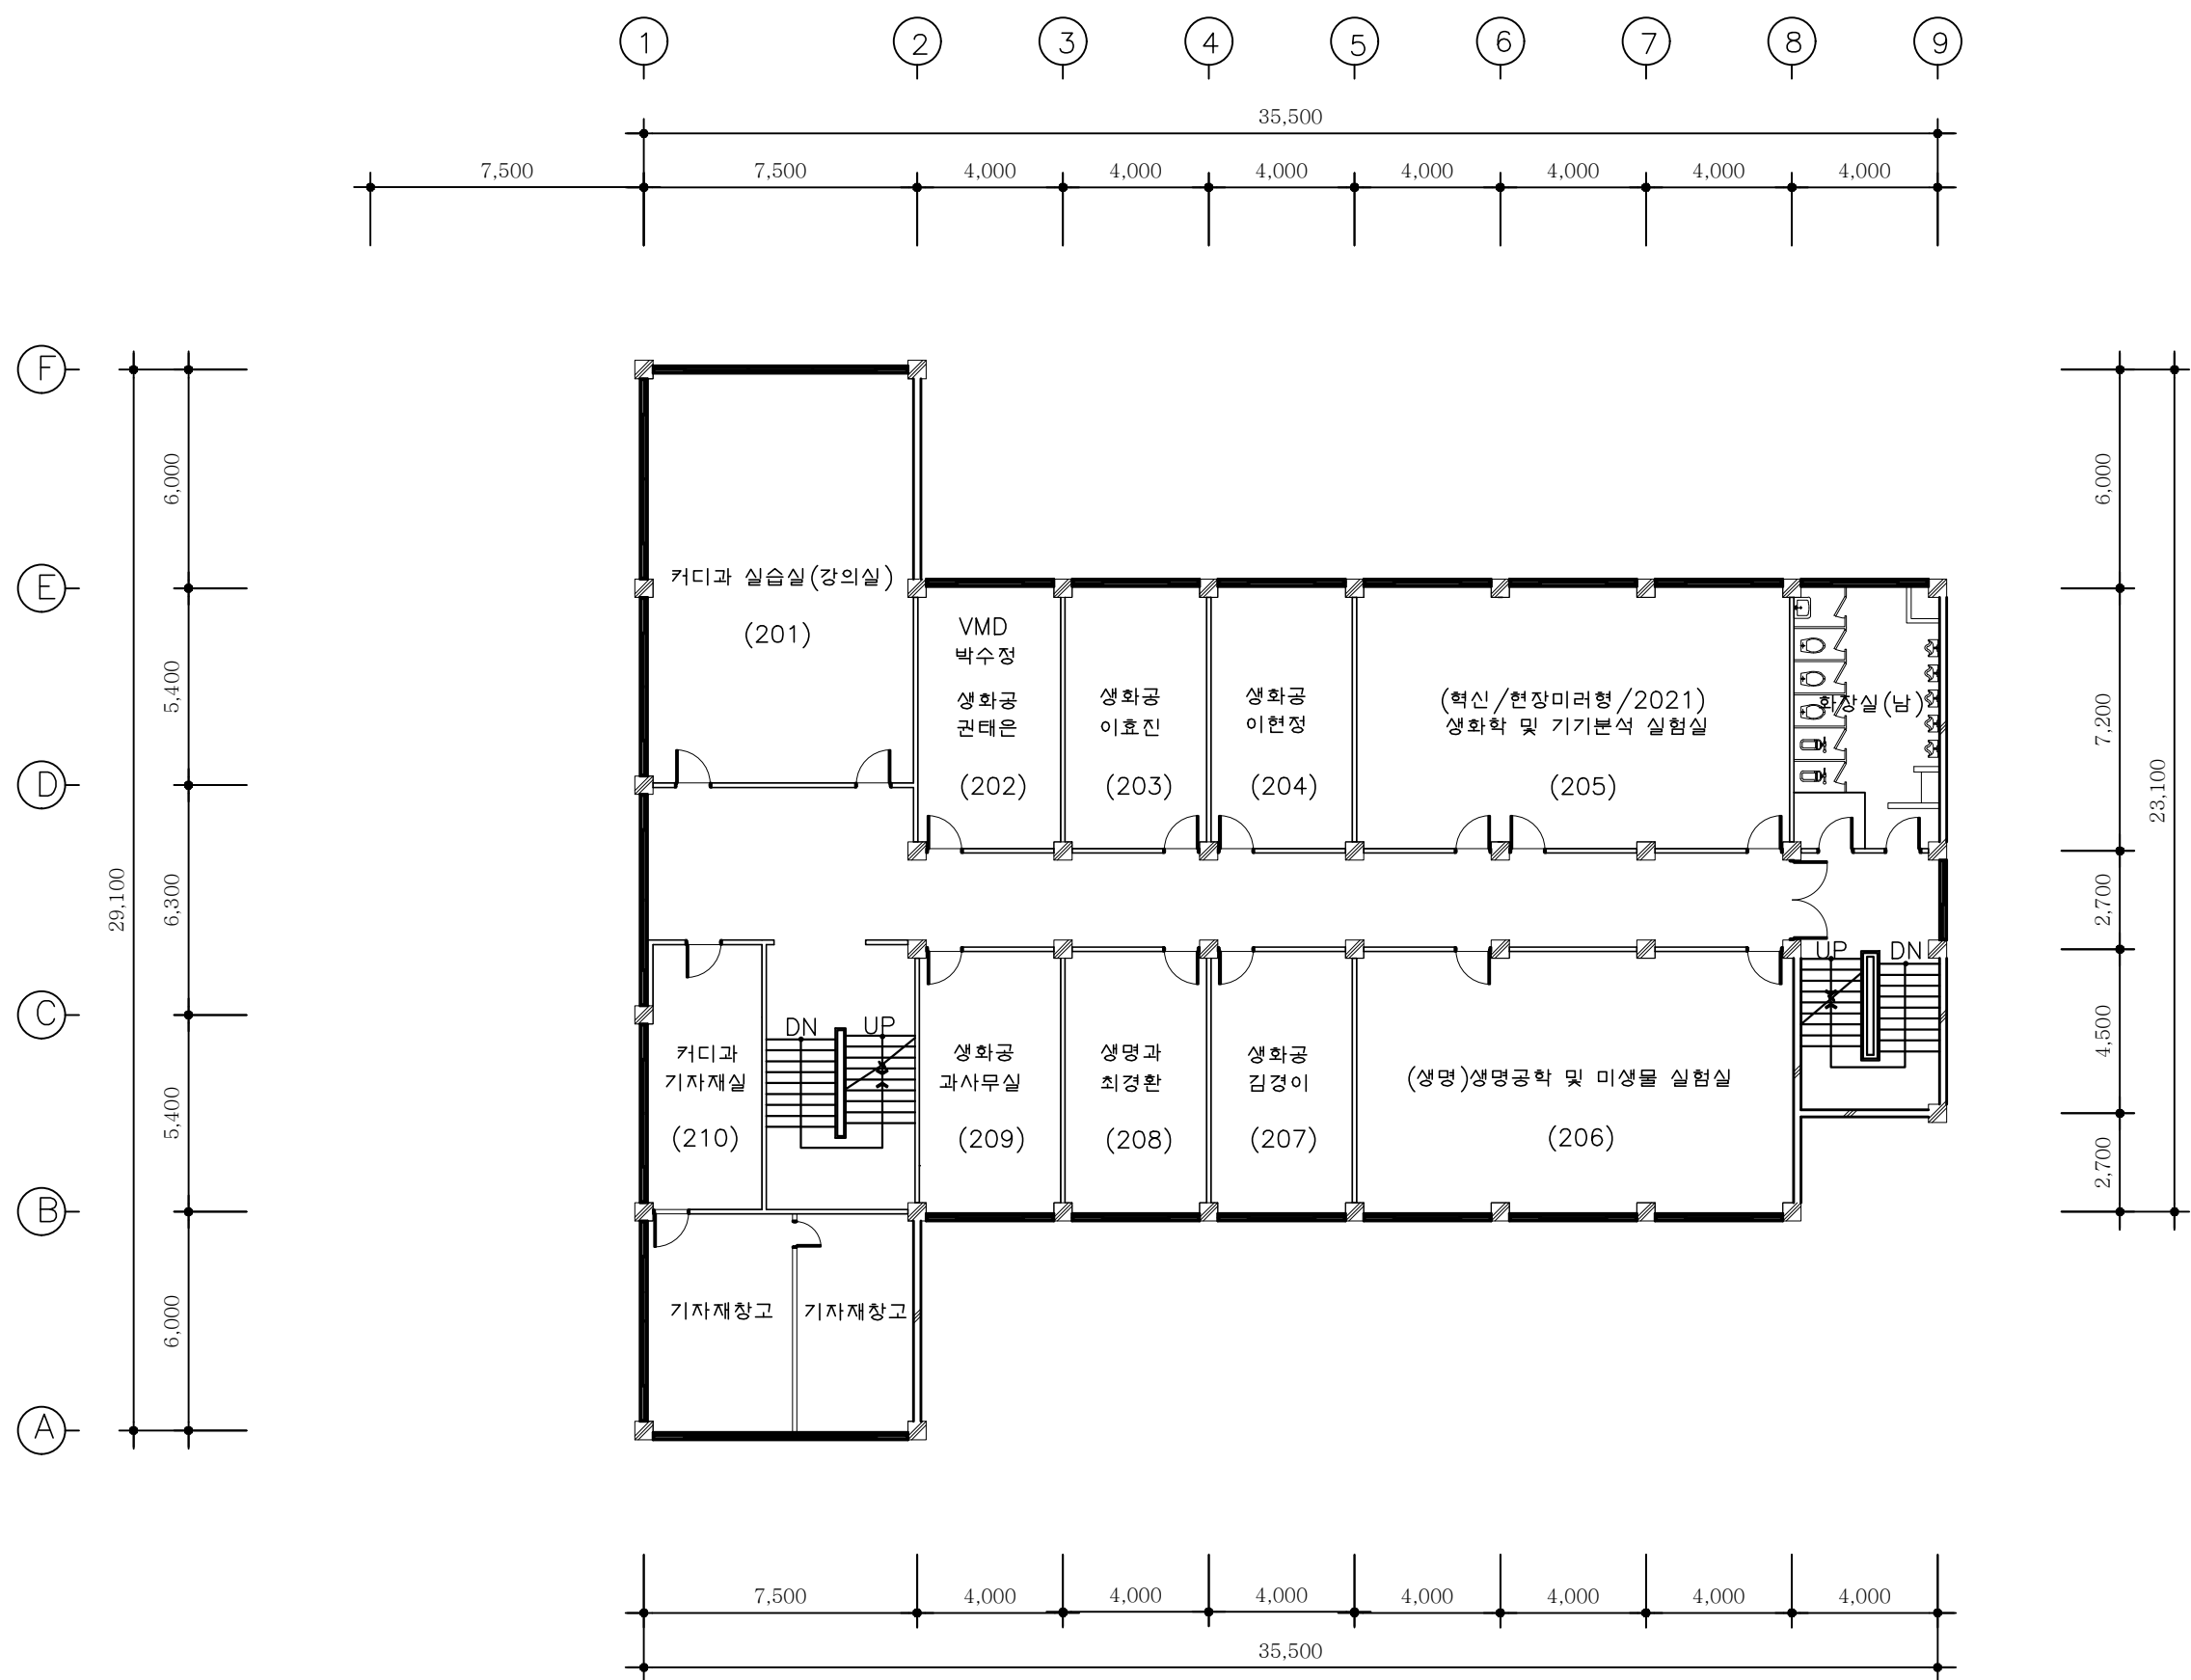



지 상 2 층 평 면 도
SCALE = 1/ 200


NOTES	
PROJECT	서일관
TITLE	2층 평 면 도
SCALE	1/200

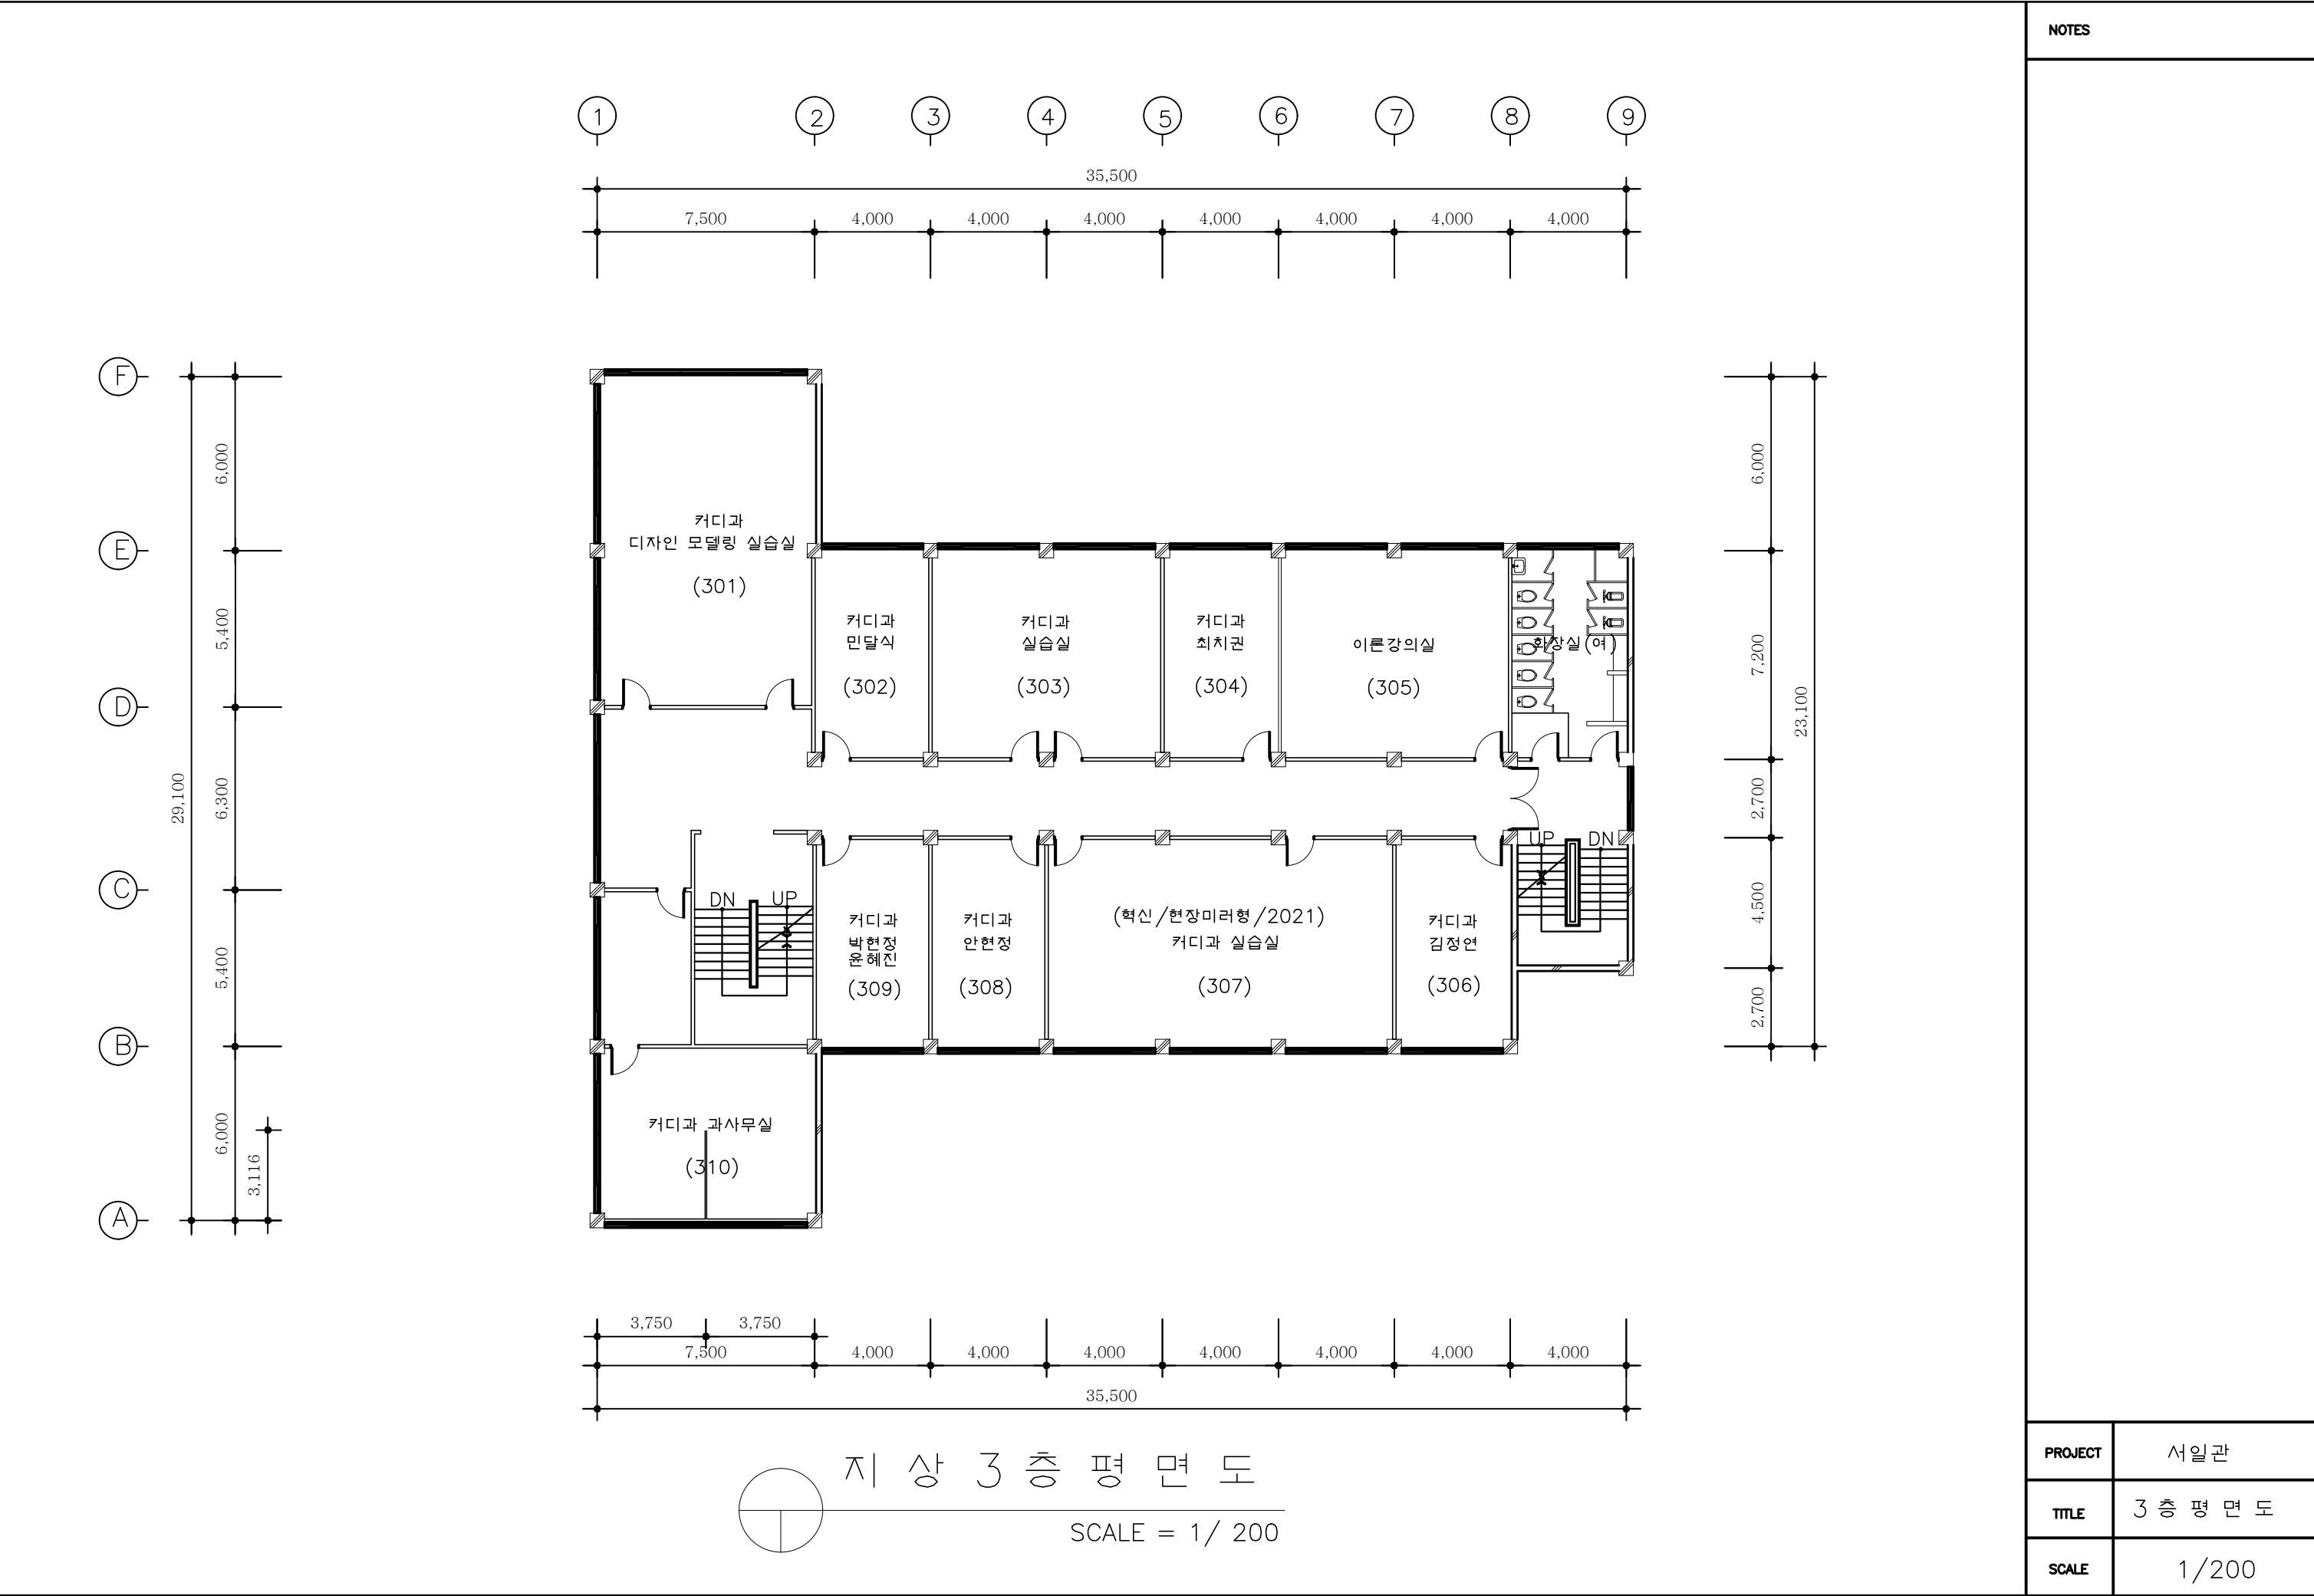


NOTES	
PROJECT	서일관
TITLE	3 층 평 면 도
SCALE	1/200

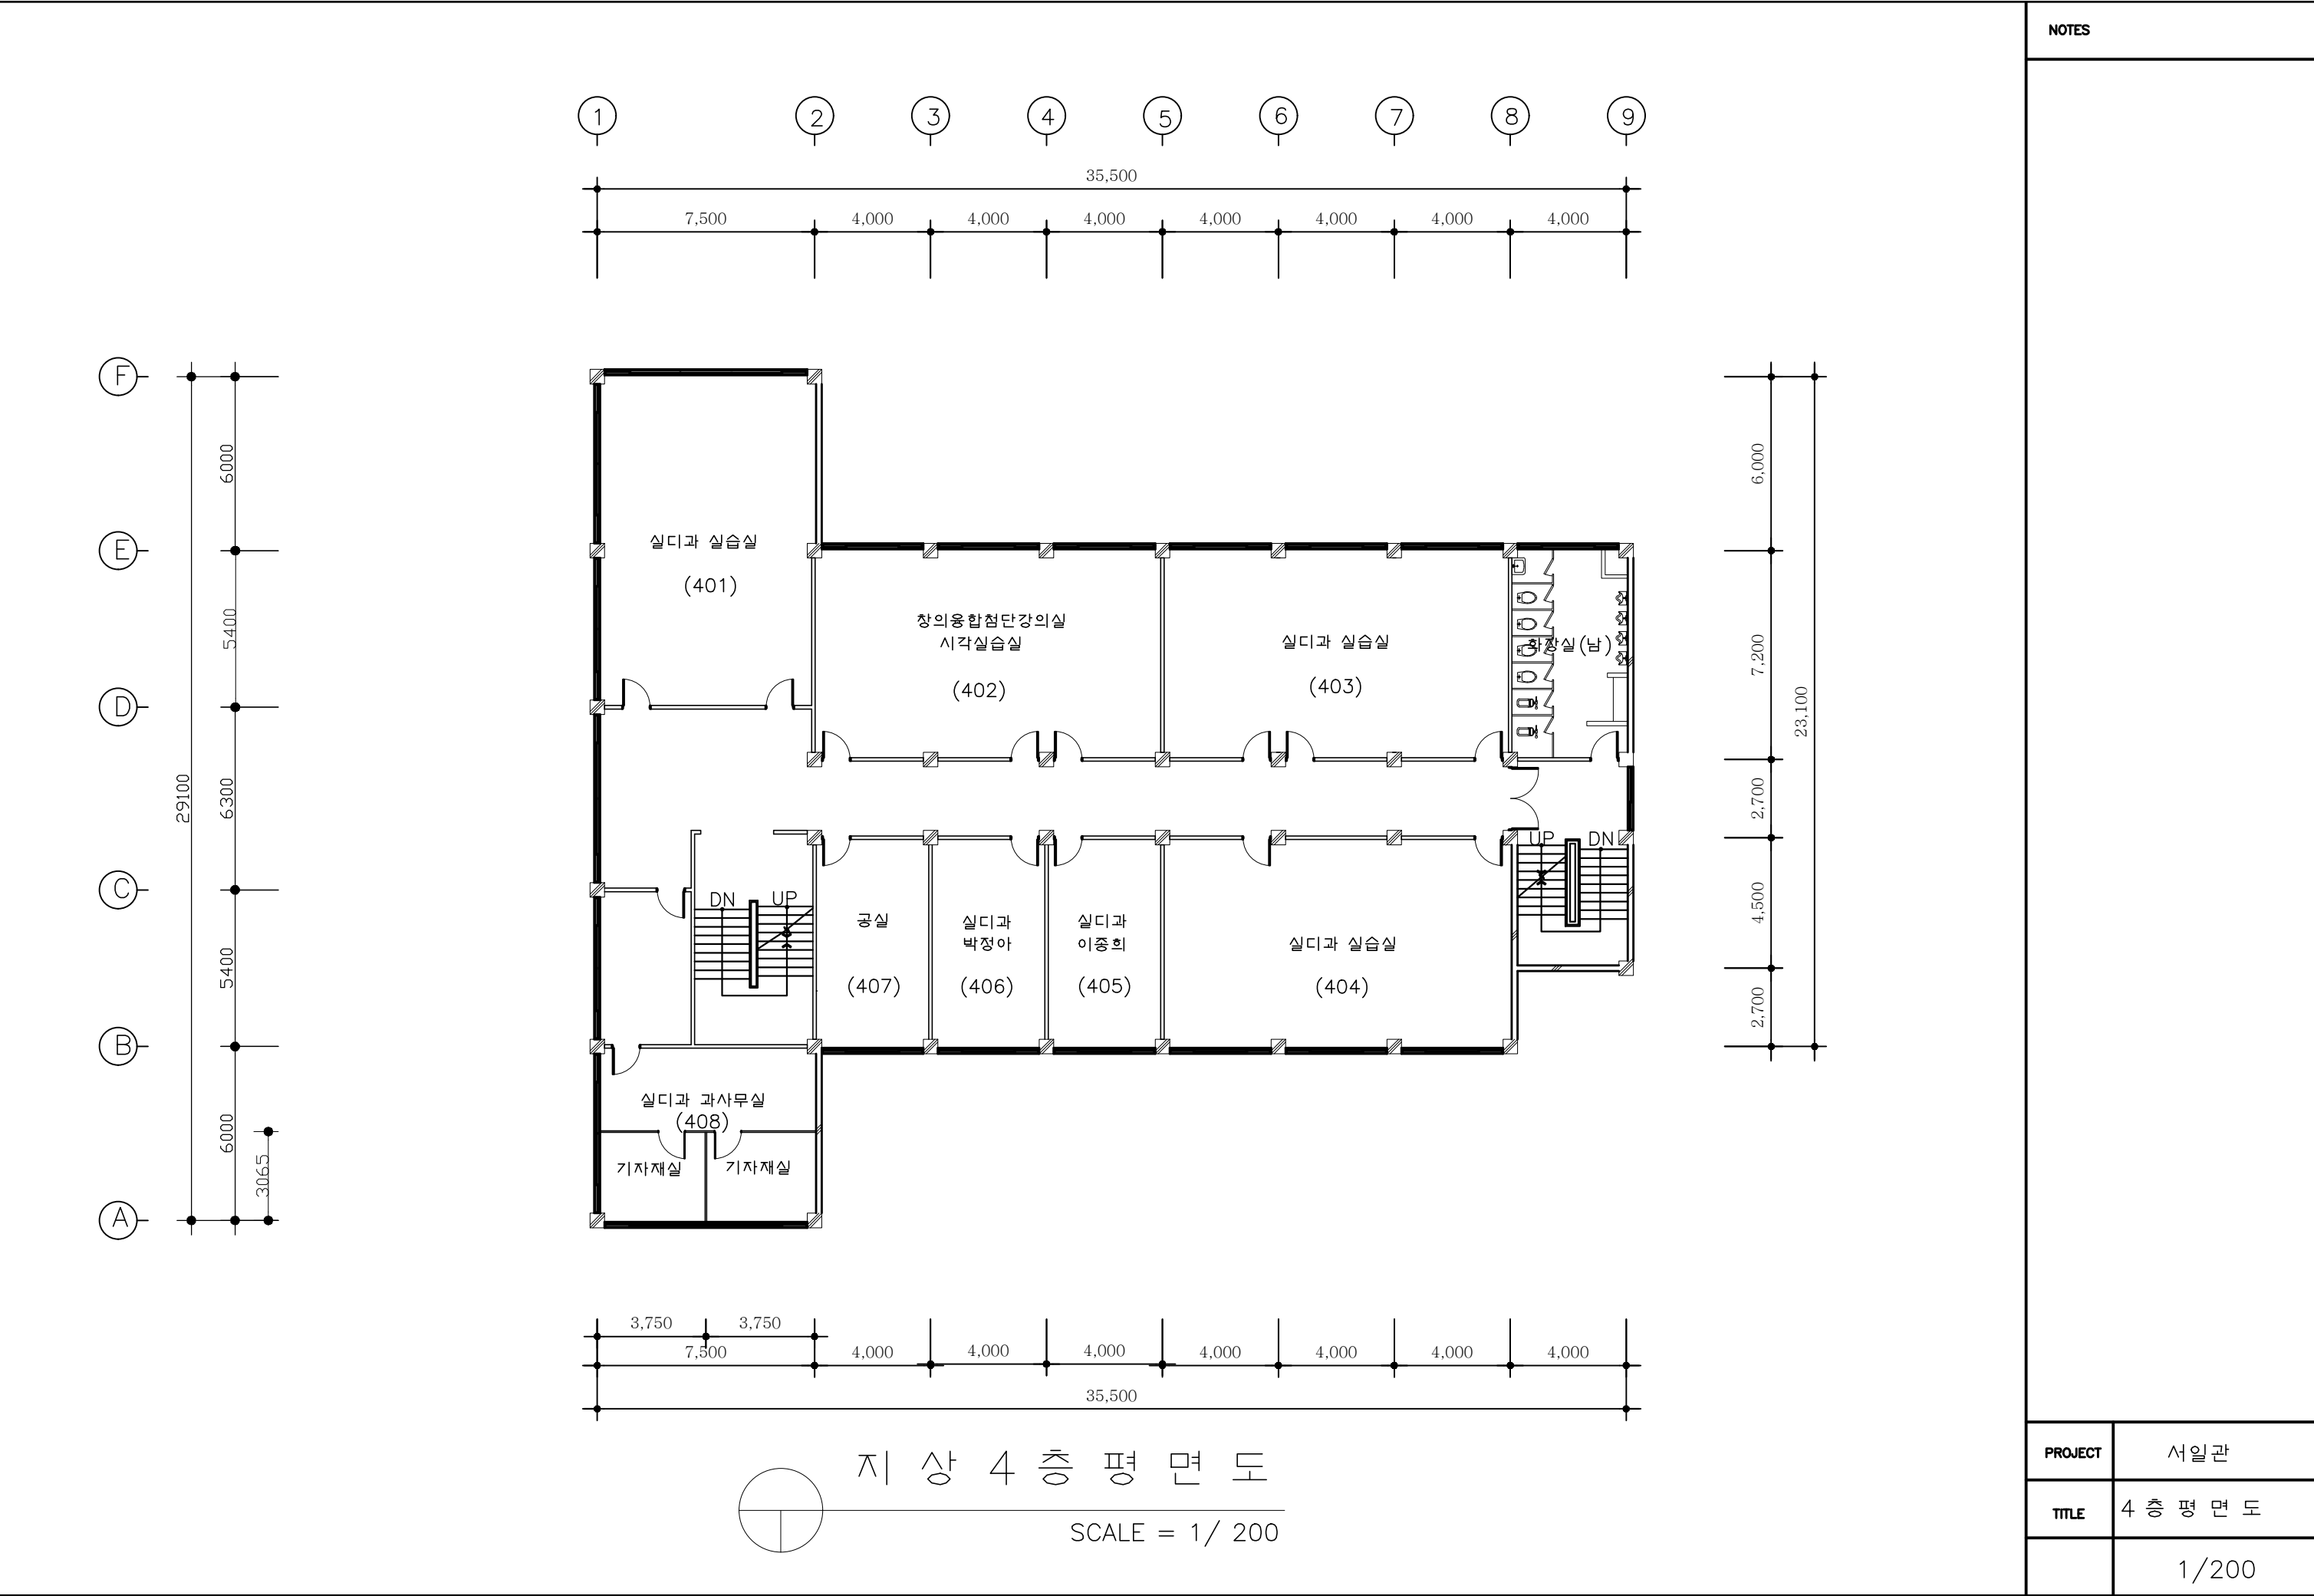

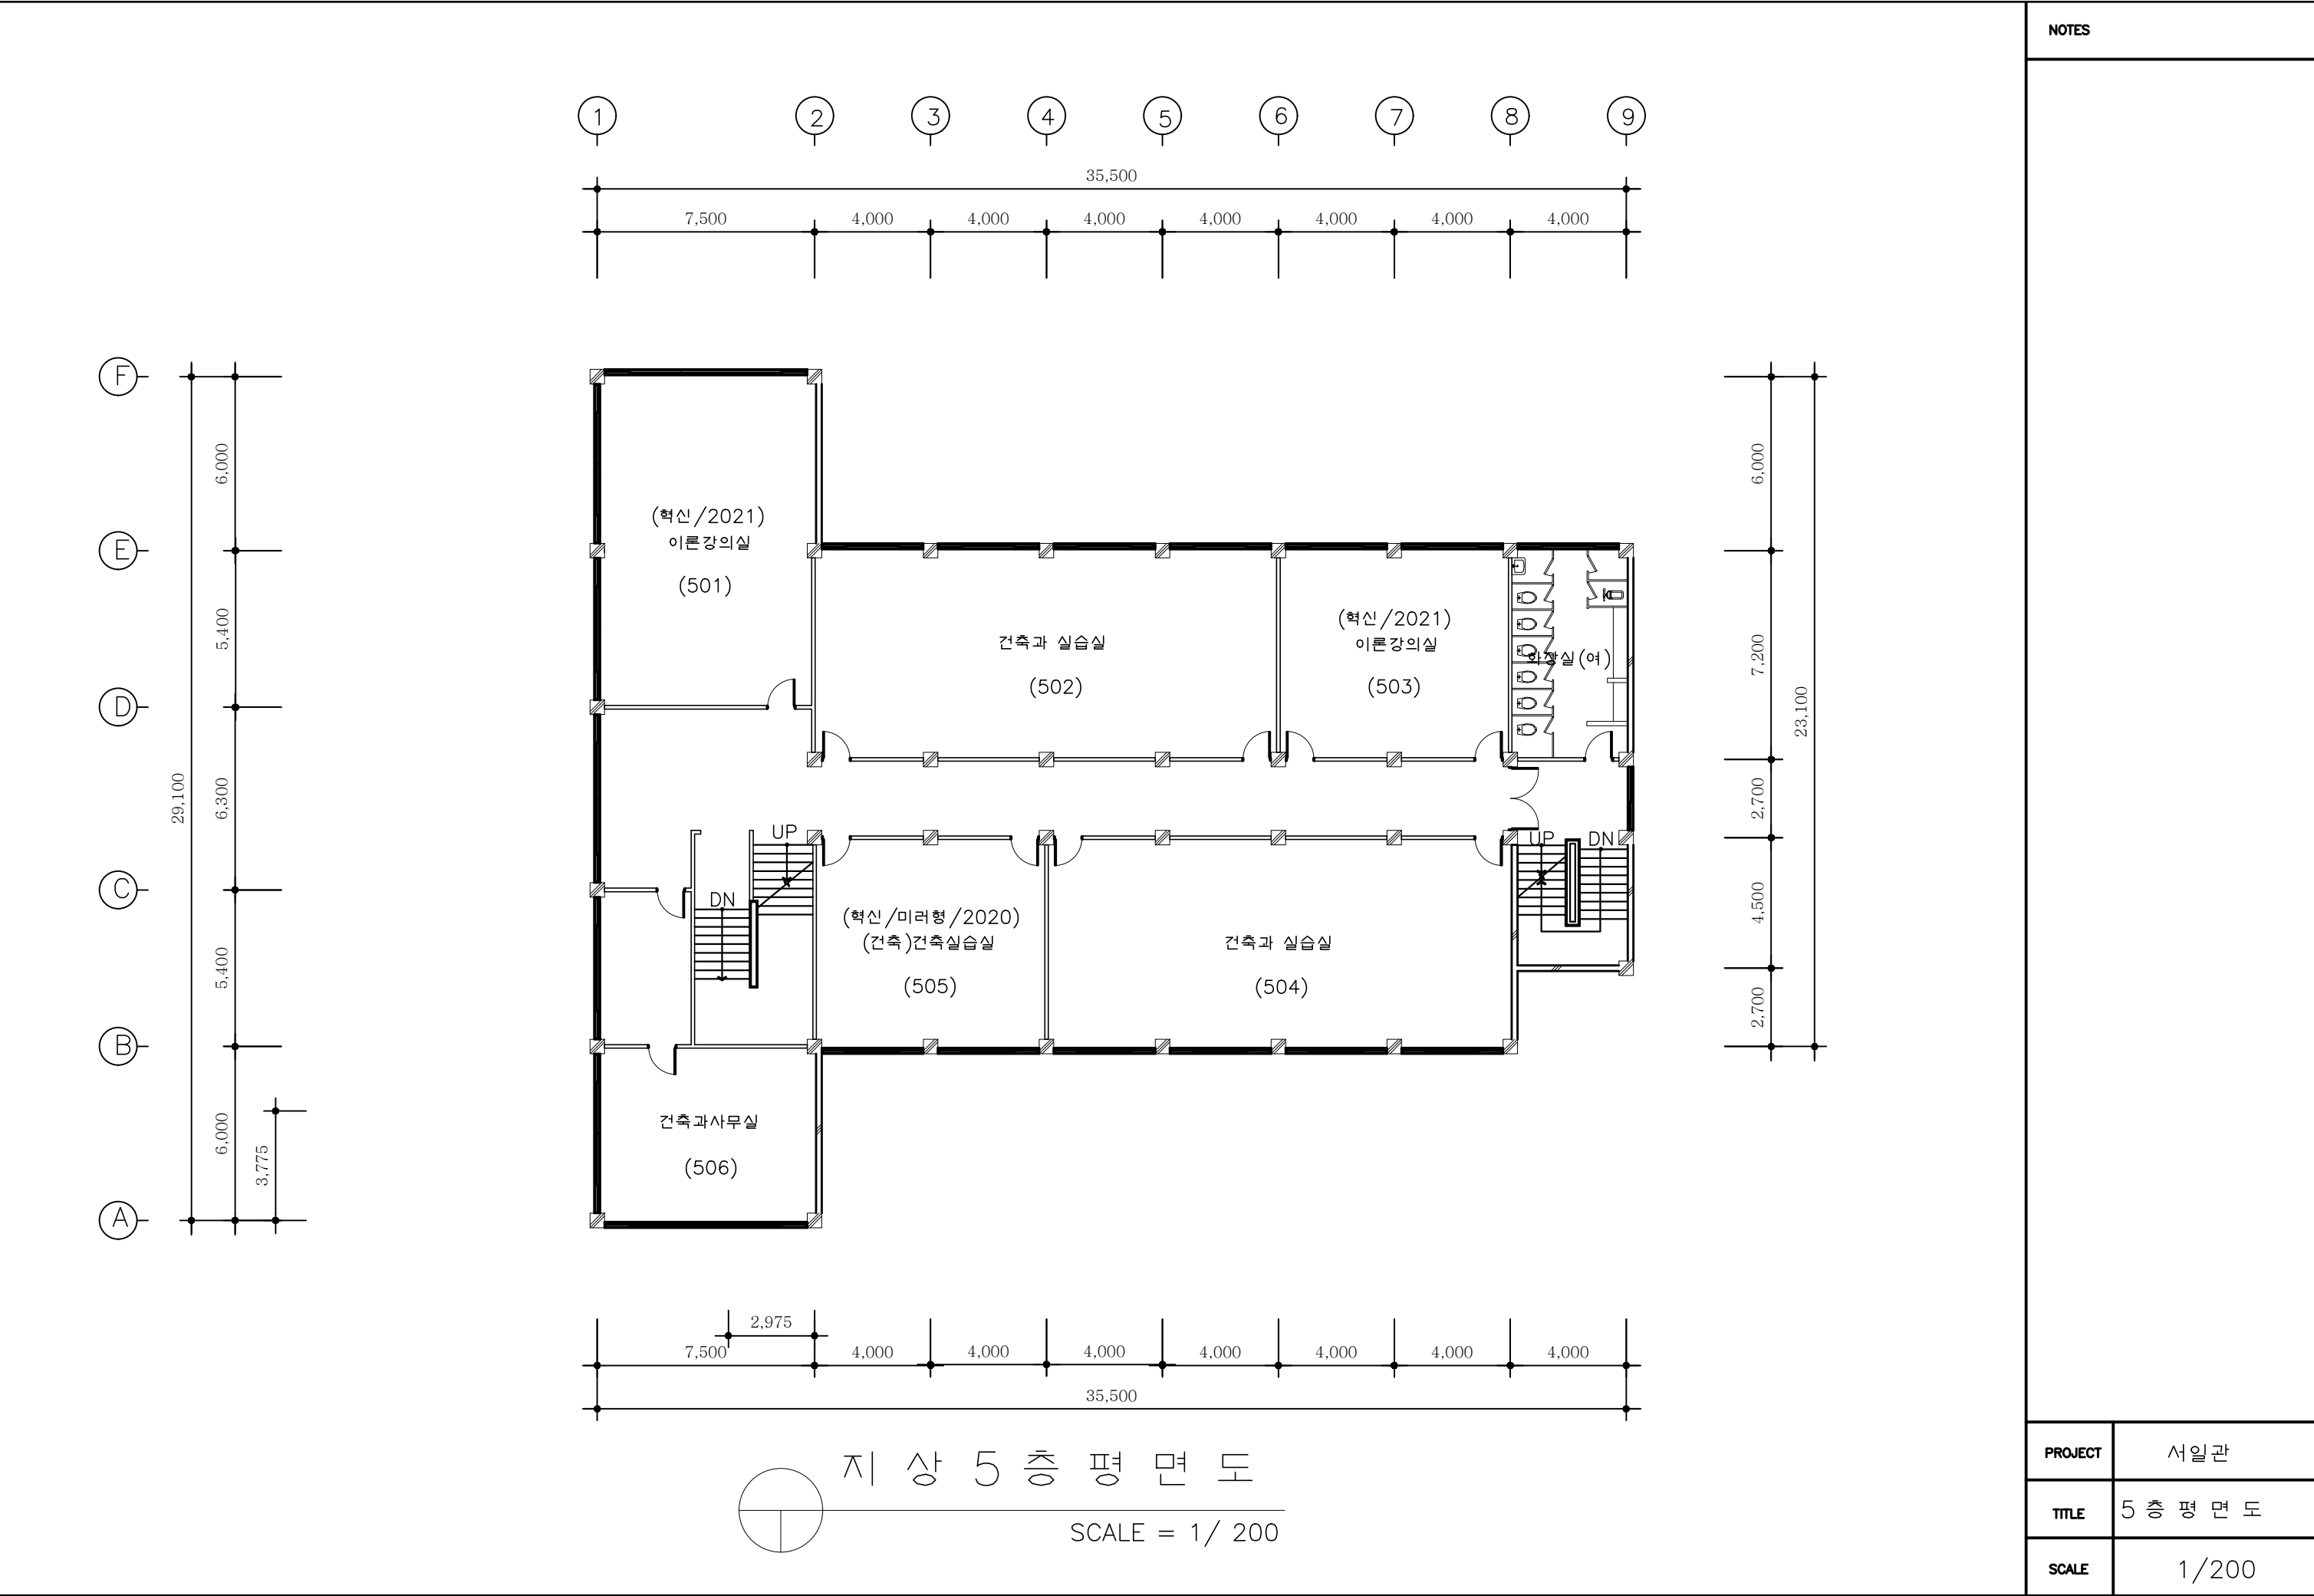

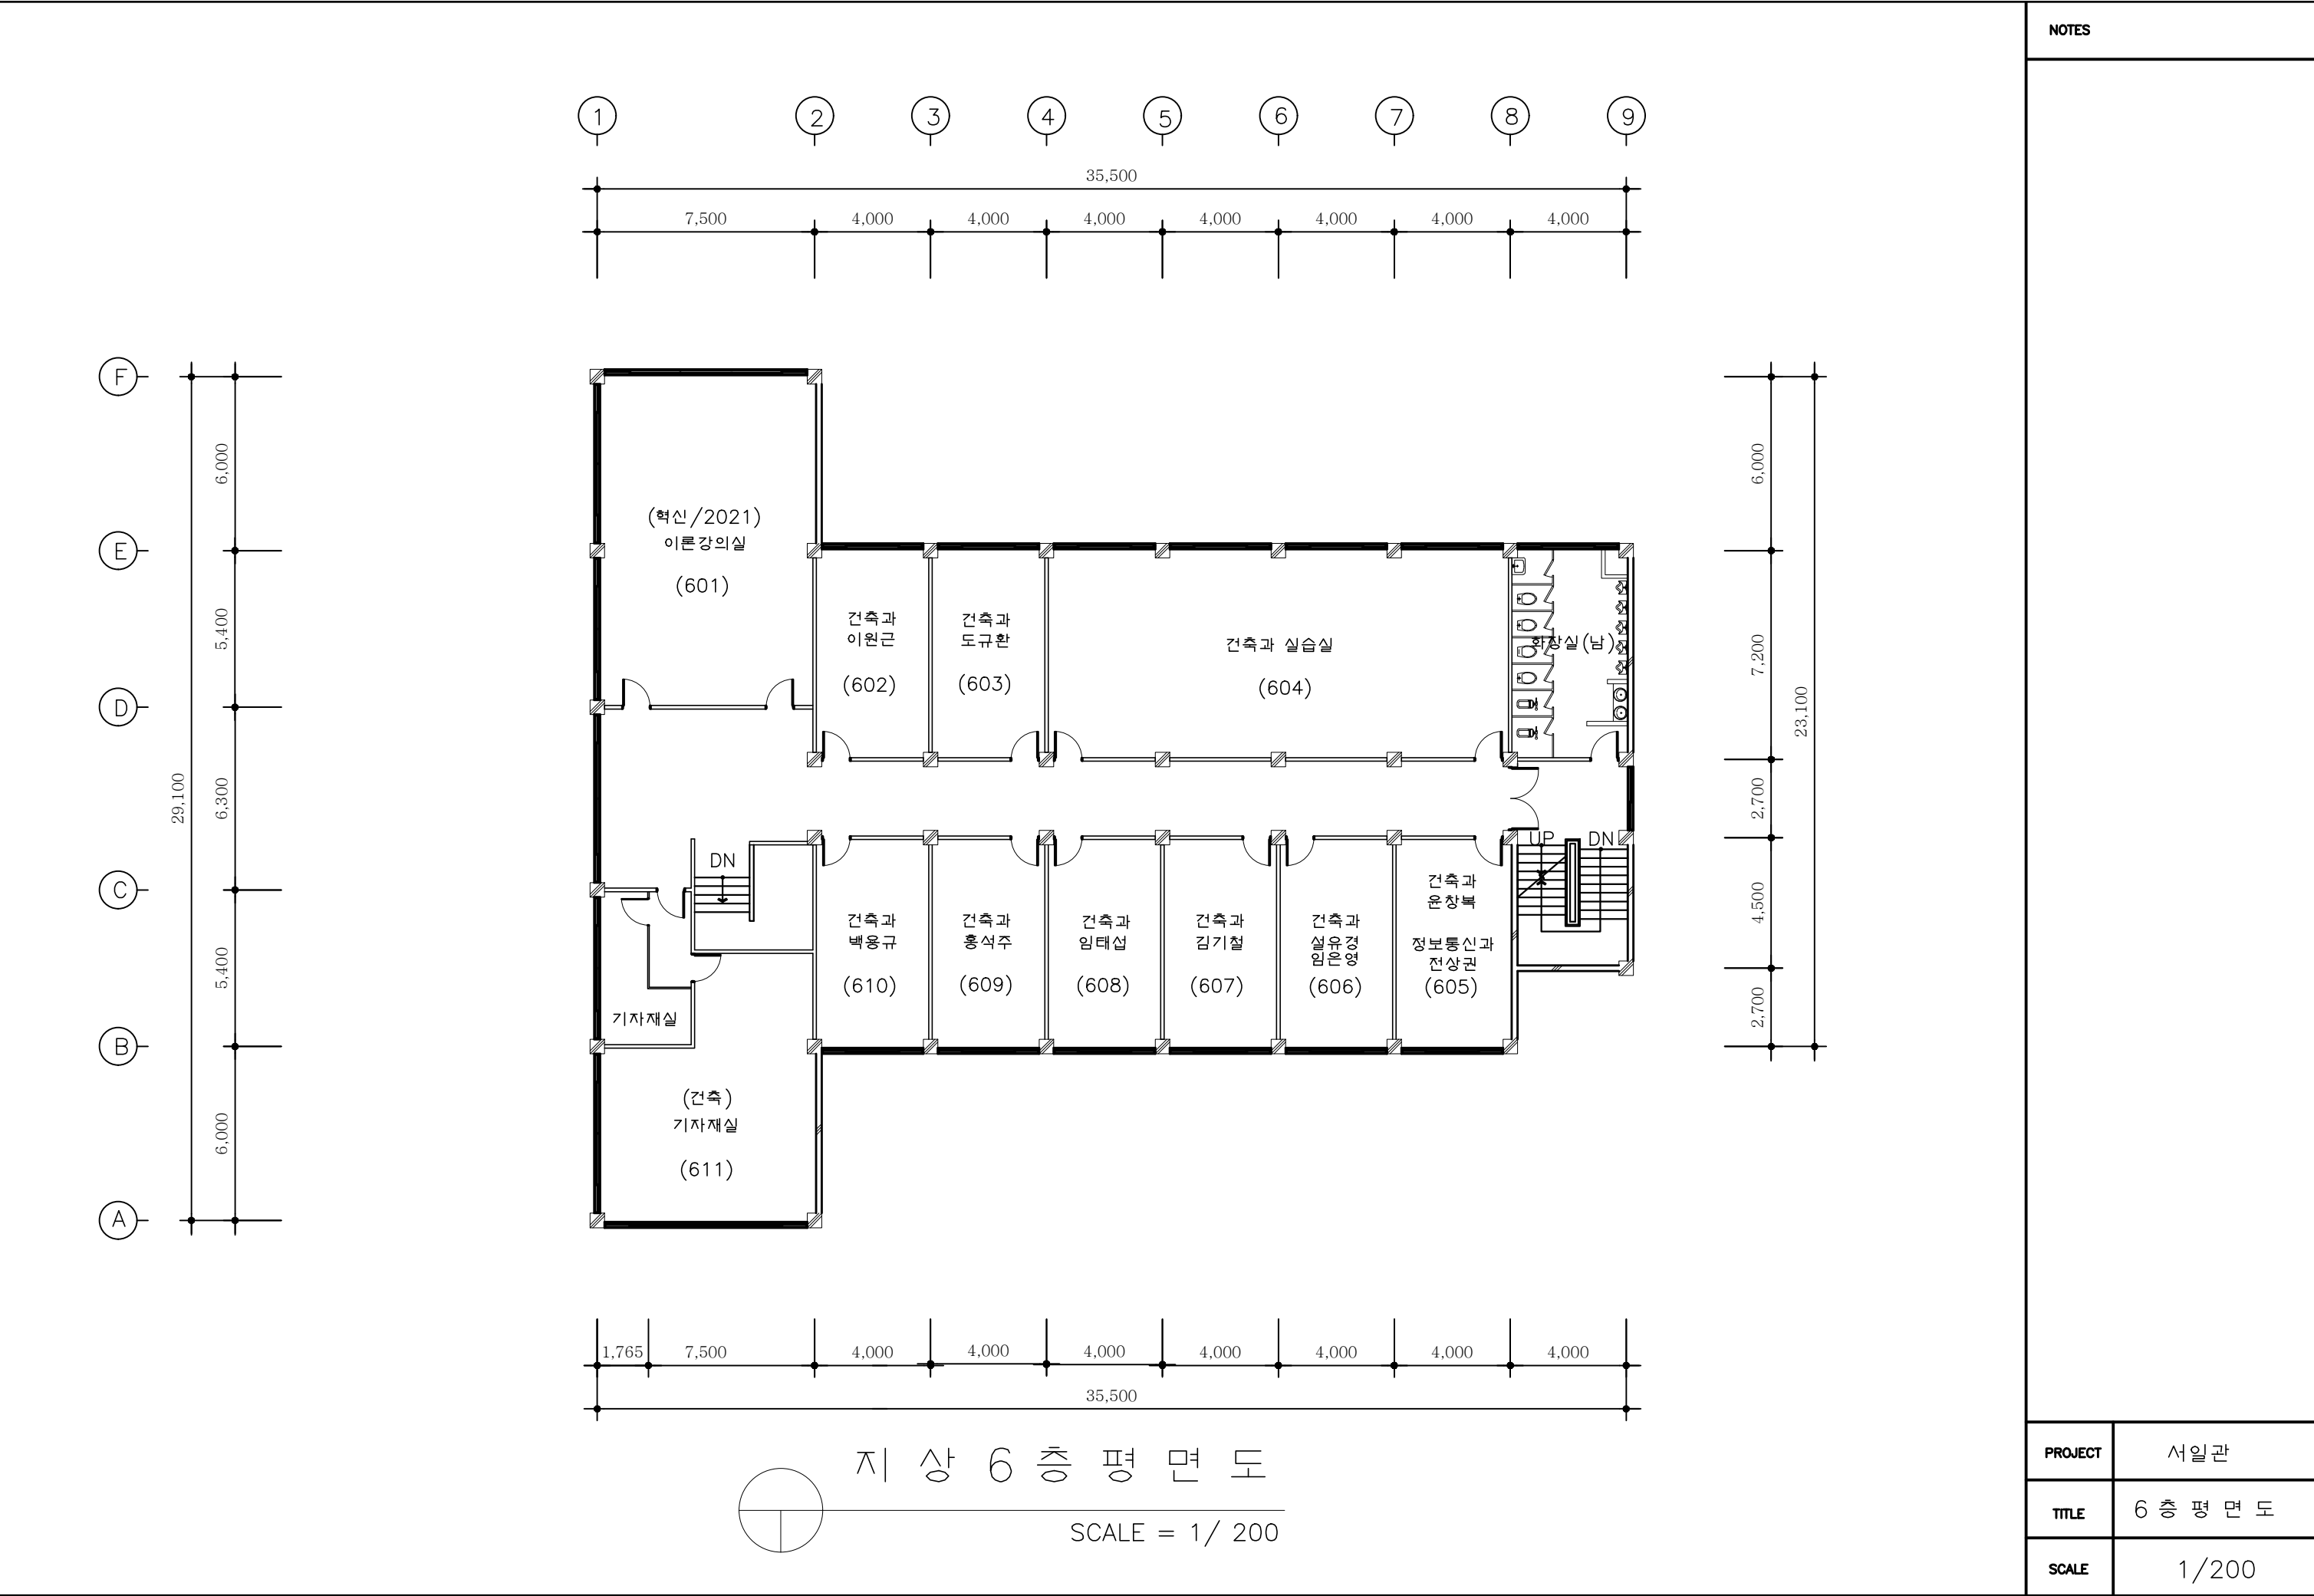

NOTES	
PROJECT	서일관
TITLE	6 층 평 면 도
SCALE	1/200

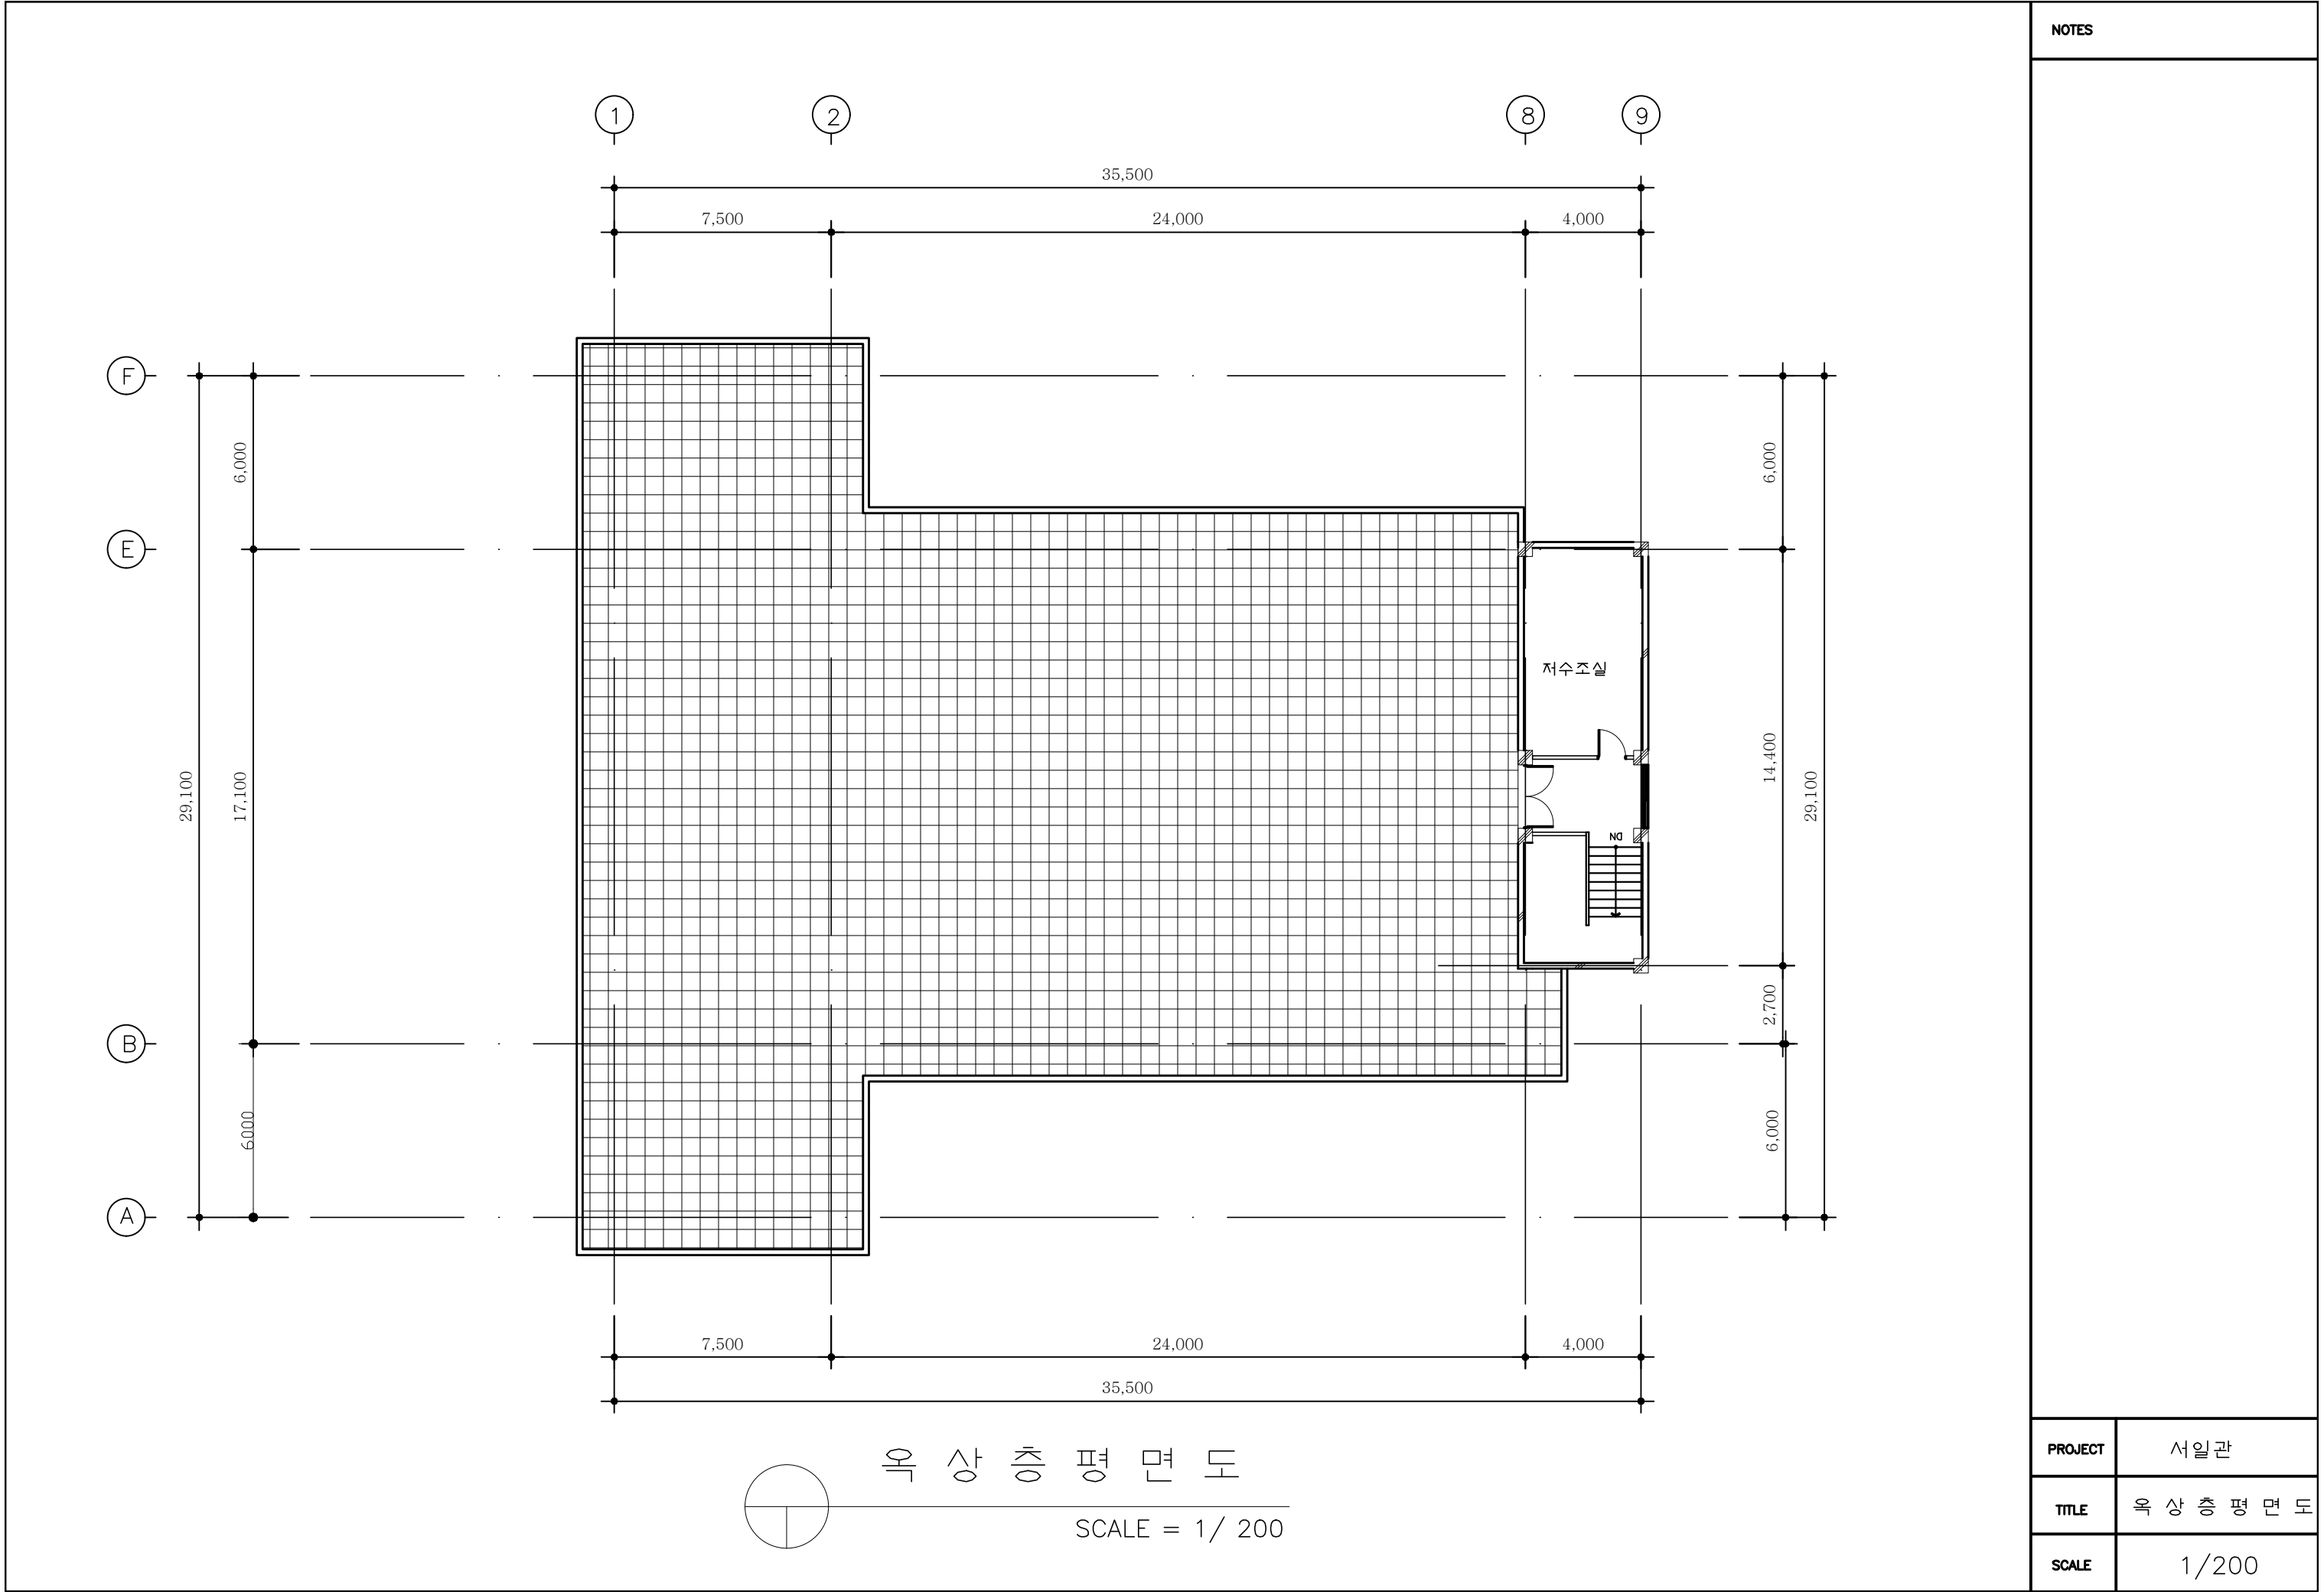

NOTES	
PROJECT	서일관
TITLE	옥상층 평면도
SCALE	1/200